


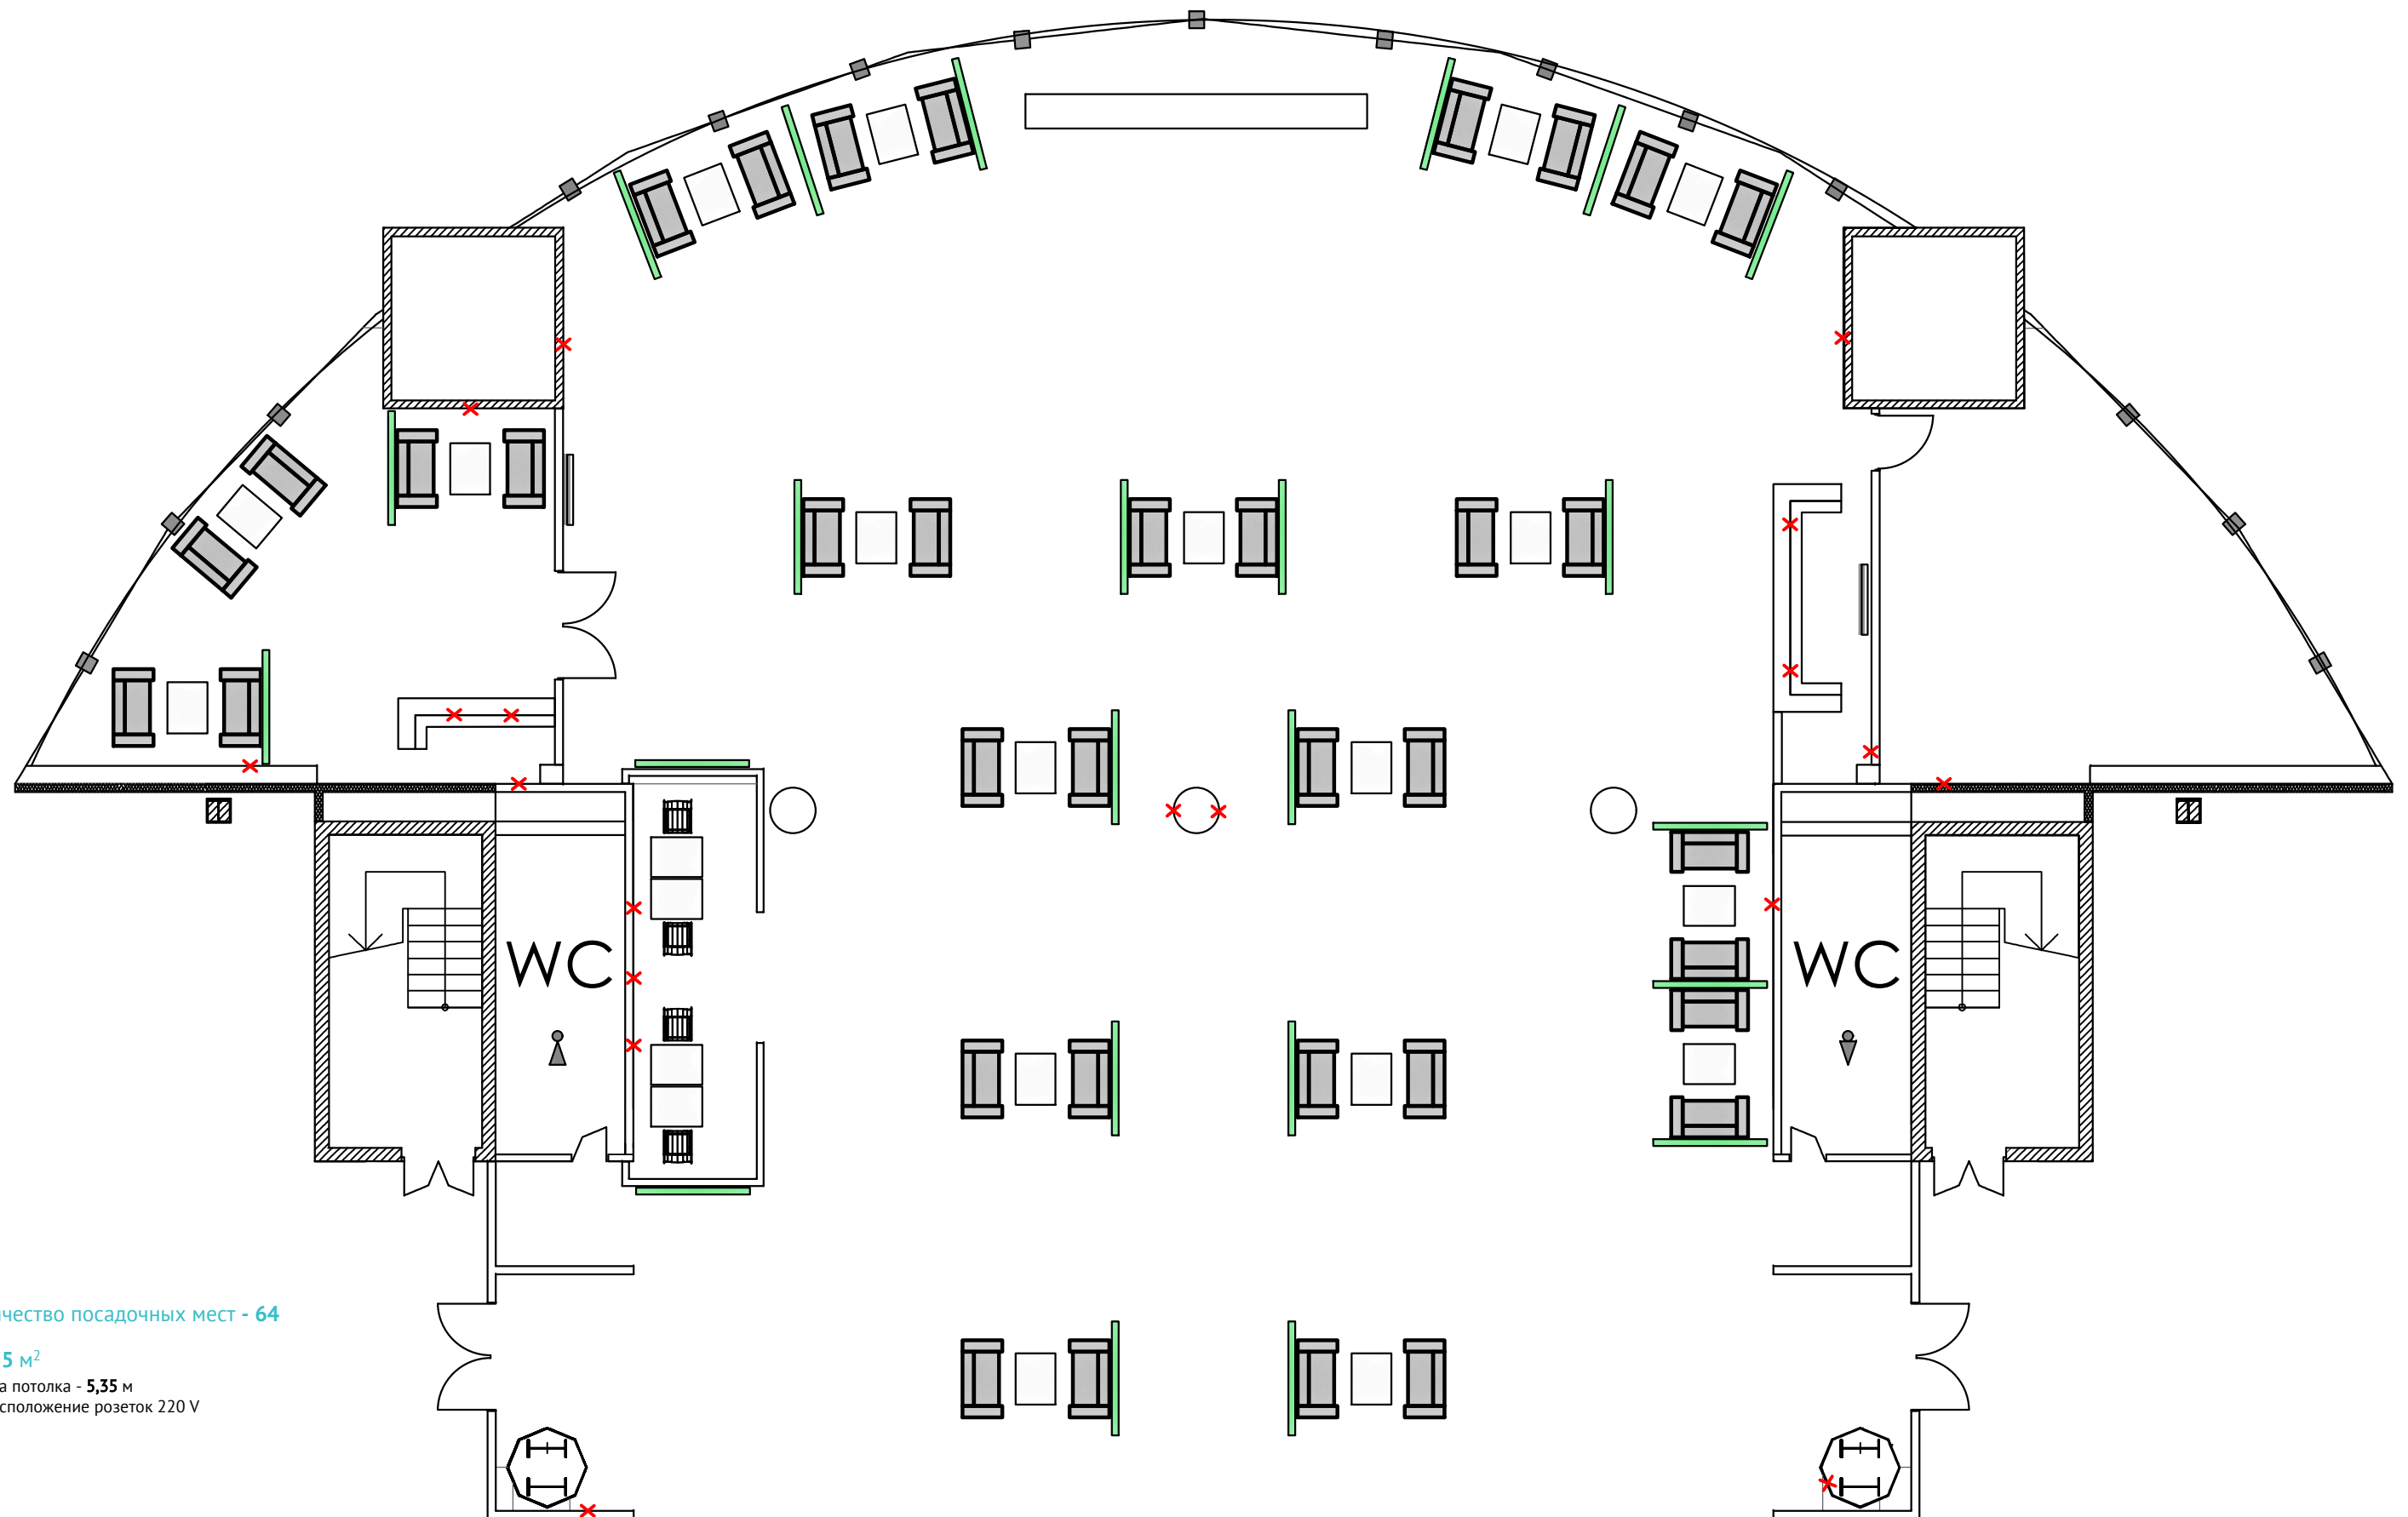

Количество посадочных мест - 64

$S=575 \text{ м}^2$

Высота потолка - 5,35 м

x — расположение розеток 220 V